

FICHE TECHNIQUE SALLE DE SPECTACLE

SECURITE INCENDIE

Classement ERP : Bâtiment type L, 3^{ème} catégorie, scène intégrée.

Tout décor devra être classé M1 ou B-s2, d0 accompagné de son certificat de classement au feu (article L79 de la réglementation des ERP de type L).

L'utilisation de feu sous quelque forme que ce soit nécessite une demande obligatoire à la commission départementale de sécurité qui doit être saisie du dossier 2 mois en amont du spectacle.

Les dégagements sur scène et en salle doivent être impérativement dégagés pour permettre l'utilisation des issues de secours.

SALLE

280 places assises.

615 places debout.

PLATEAU

★ Cadre de scène

Ouverture 12 m

Profondeur 6.50 m

Hauteur sous perche 4.50 m (3.90 sous linteau)

★ Scène

Profondeur 5.90 m

Hauteur de la scène 1 m

Pente 0%

Accès loges à jardin 1 m

Passage de cour à jardin derrière pendrillon noir en fond de scène

★ Équipement technique

11 perches fixes (p5 n'est pas très pratique – P1 à P4 en salle)

Hauteur sous perche 4.5 m

★ Équipement scénique

Rideau d'avant-scène en velours noir ouverture électrique avec télécommande

Rideau de fond de scène en velours noir à 60 cm du mur lointain, ouverture manuelle

Pendrillons 1 m de large à jardin et à cour

★ Régies techniques

Régies son et lumière dans le local surélevé en fond de salle au premier étage

Régie déportée en fond de salle

★ Accès décors

L'accès se fait par la salle côté cour

Porte donnant directement sur l'extérieur (pas de marche)

Hauteur 1.90 m

Largeur 1.40 m

★ Moyens de manutention

2 échelles « parisienne »

LOGES

Accès loges à jardin de la scène

Passage de cour à jardin derrière rideau de fond de scène (+/-0.60m).

Liste matériel SON et LUMIERE présent dans la salle

AMPERAGE 63 A triphasé

EN REGIE

Une armoire électrique propose 4 prises P17 // 63A
(2 prises sont branchées sur la lumière phase)


SUR SCENE (en parrallèle à la régie)

on trouve un boitier avec les 4 mêmes prises 63A

MATERIEL	DETAIL	QUANTITE
SON	Console Yamaha MG16	1
	PS 10 + Ampli	2
	PS 15 + Ampli	2
	MSI + Ampli	2
	Pied HP	2
	Micros SM 58 filaire	1
	Pied de micro	2
	Cables HP	7
	Neutrix	2
	XLR 3 broches	11
	data 20 m - 5 broches	1
	lecteur MD (autopause)	1
	Lecteur CD	1
	Lecteur DVD	1
CABLAGE ELECTRIQUE	Rallonge 5 m	22
	Rallonge 7 m	1
	Rallonge 9 m	1
	Rallonge 10 m	9
	Rallonge 14 m	1
LUMIERE	Console ADB 12/24	1
	Bloc de puissance 12 x 3Kw	2
	PC juliat 1 Kw	10
	PC juliat 650 Kw	10
	Découpe juliat 614	4
	PAR 64 cp62	8
	PAR 64 cp61	8
	Ecran au lointain 8 x 4m	1

Vue de Plan implantation perches

Echelle : 1/100

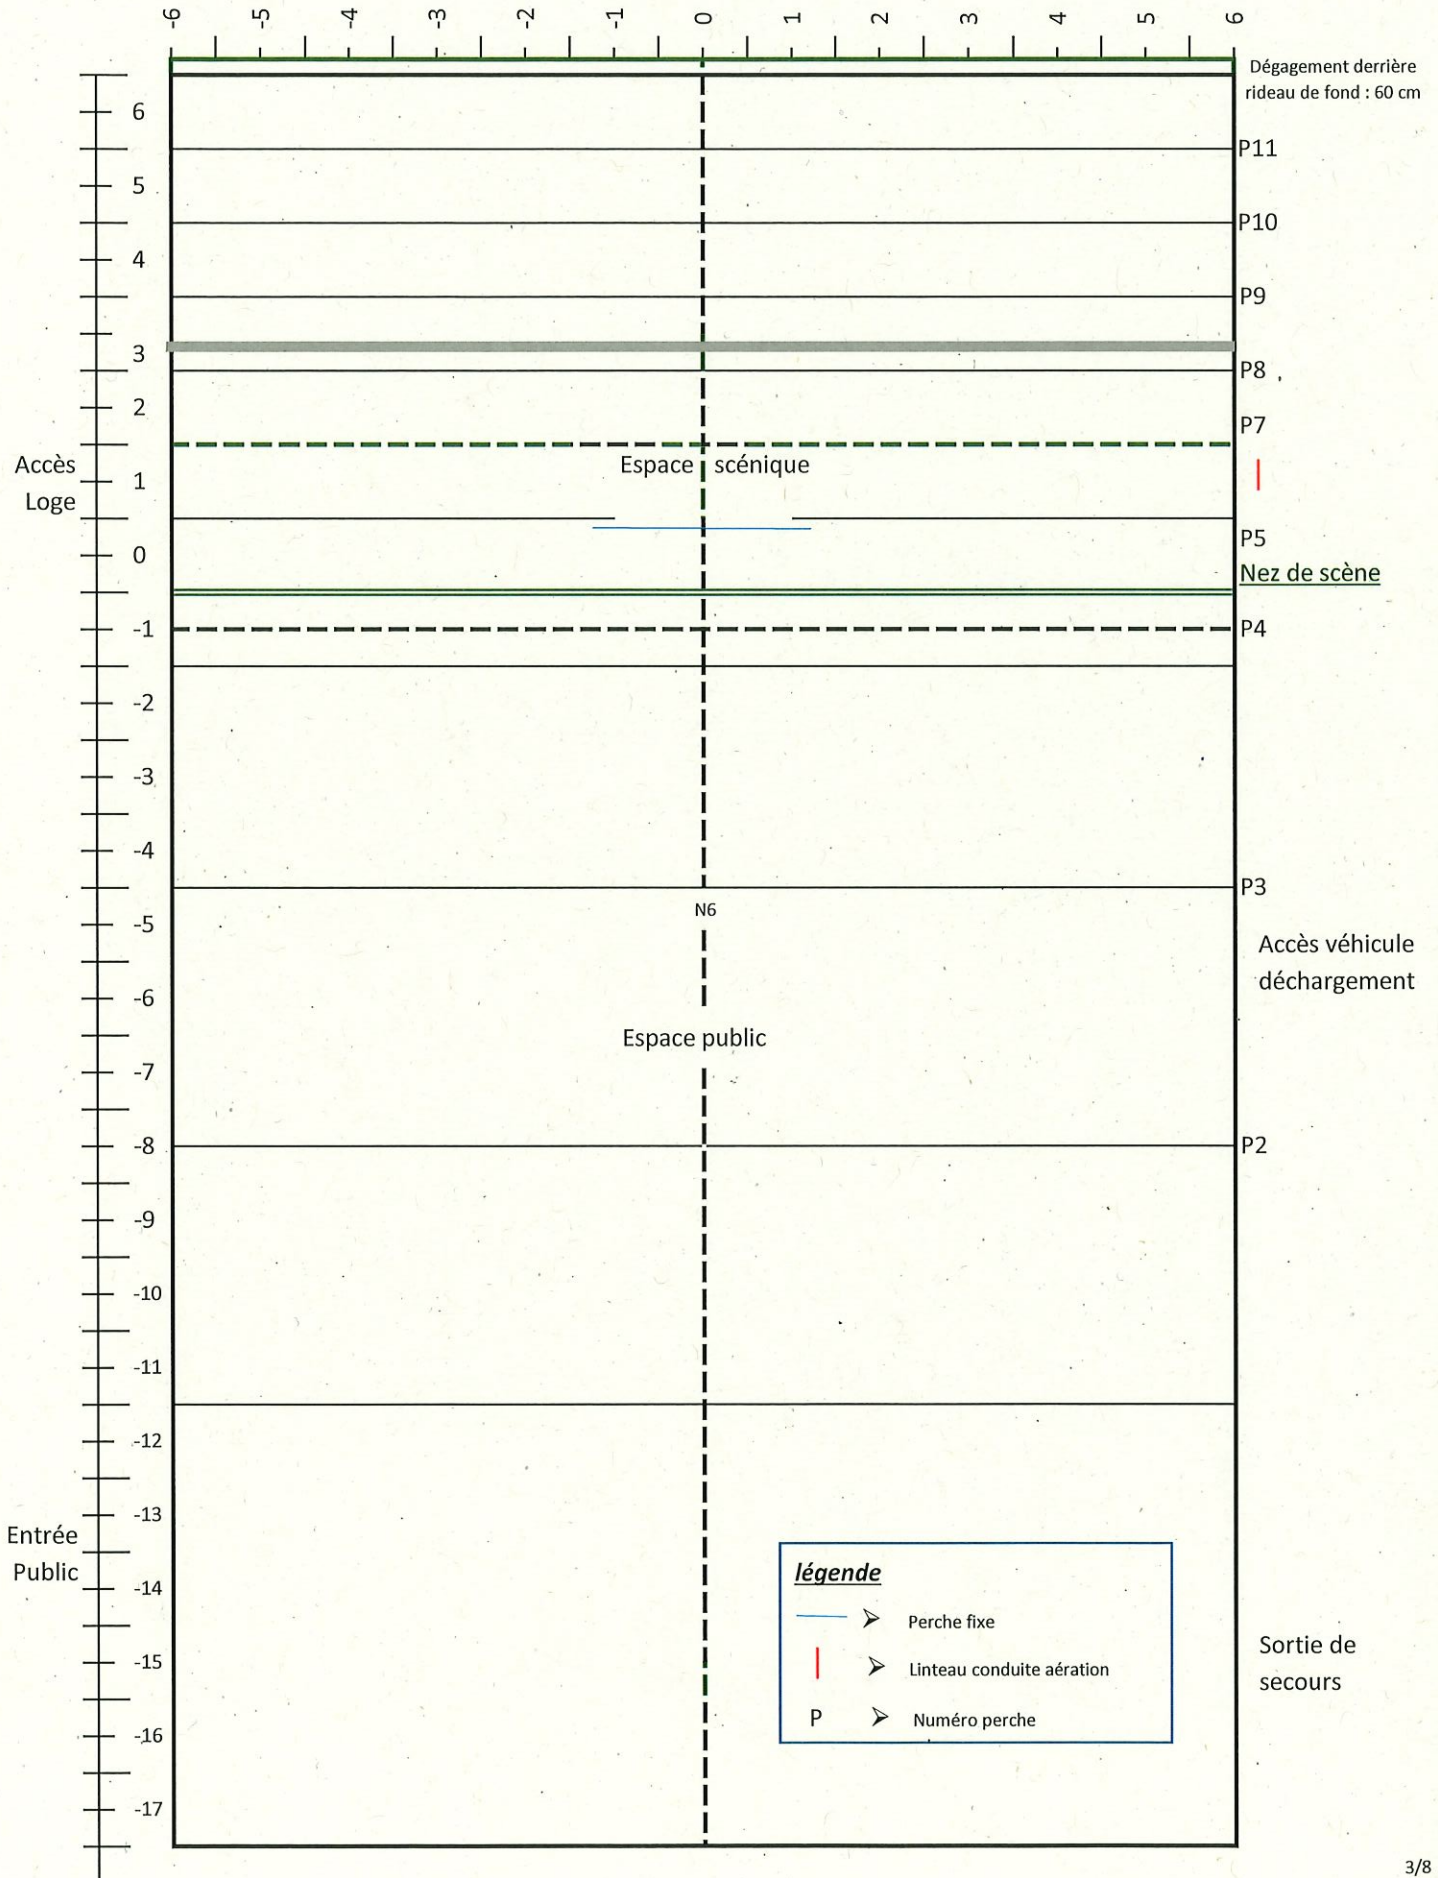


légende

—	>	Perche fixe
—	>	Unité conductrice aération
P	>	Numéro perche

Vue de Plan implantation perches plateau


Echelle : 1/50

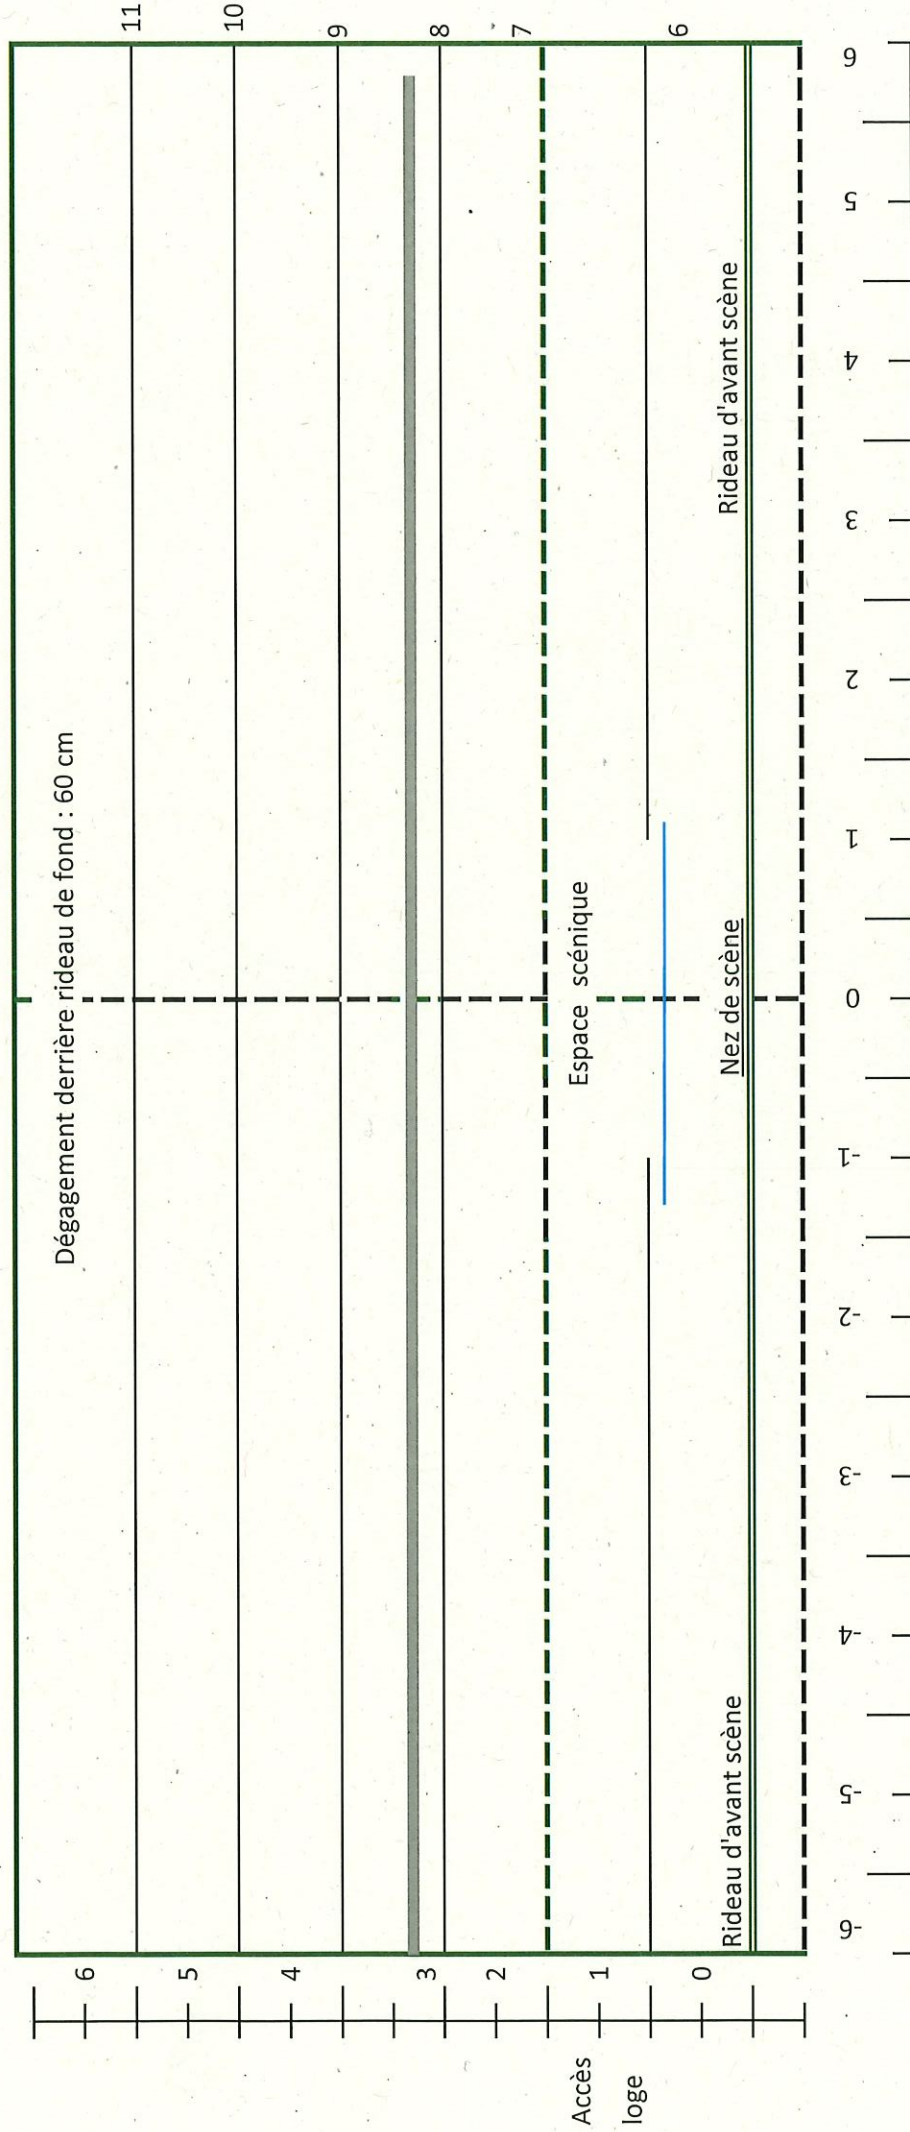




Vue de Plan implantation électrique - Sécurité incendie

Echelle : 1/100

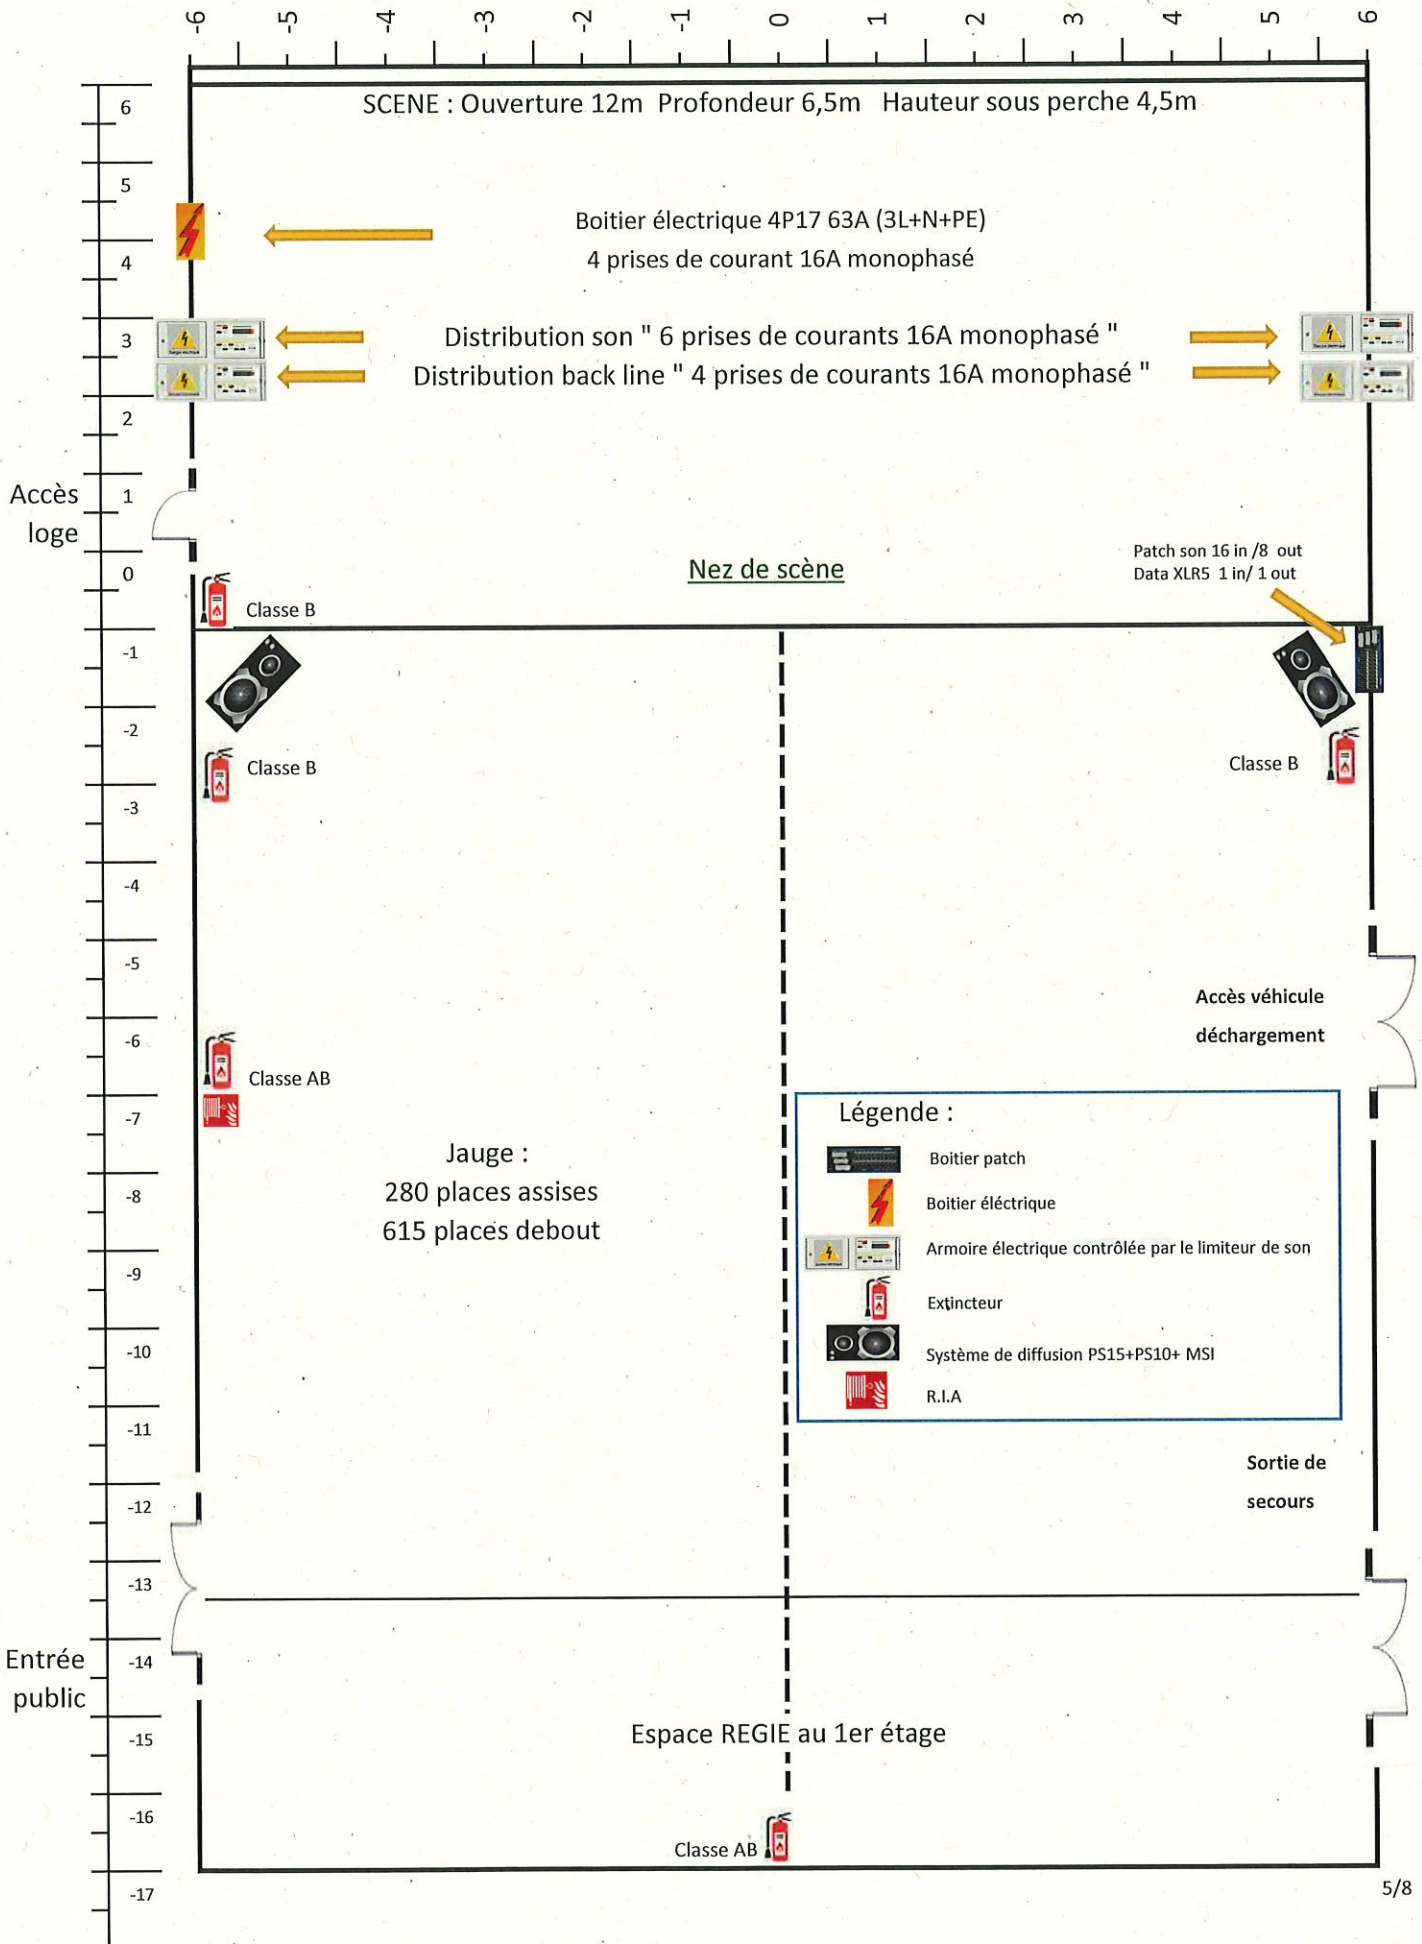

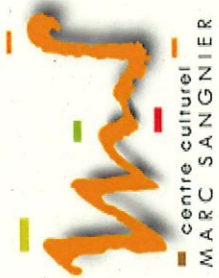


Centre Culturel Marc Sangnier Montigny les Metz


8 allée Marguerite 57950 Montigny les Metz

★ Tél. : 03.87.63.22.03 ★ Mail : contact@marcsan.fr ★ www.marcsan.fr

Echelle : 1/100

Vue de coupe

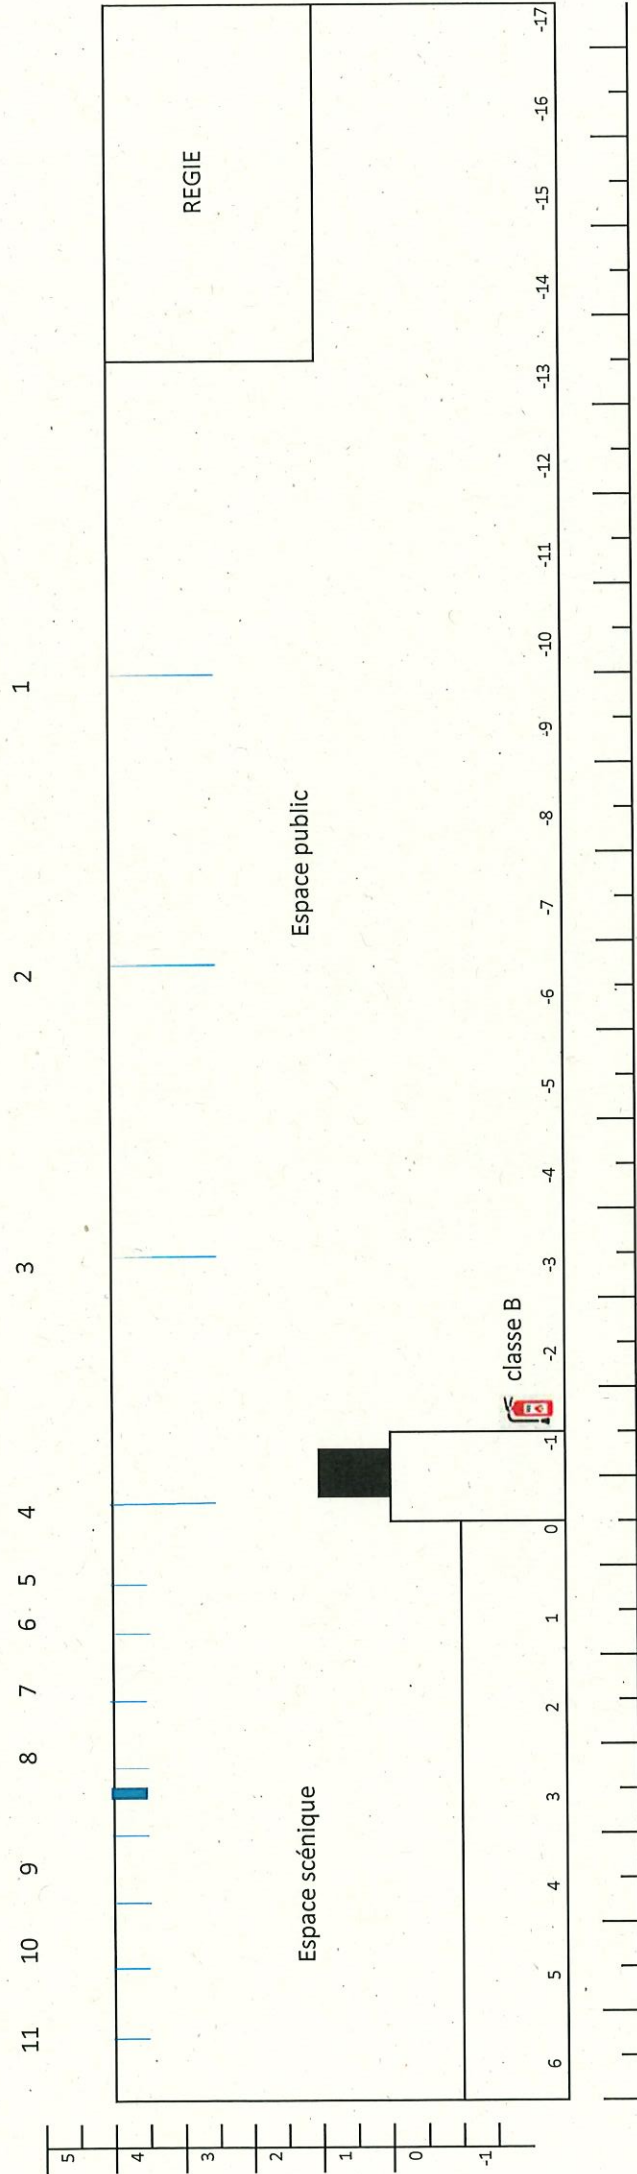


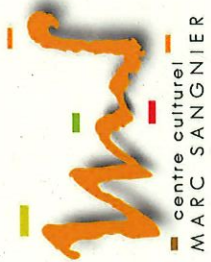

Centre Culturel Marc Sangnier Montigny les Metz


8 allée Marguerite 57950 Montigny les Metz


★ Tél. : 03.87.63.22.03 ★ Mail : contact@marcsan.fr ★ www.marcsan.fr

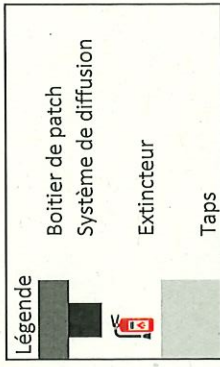

Echelle : 1/50

Vue de face

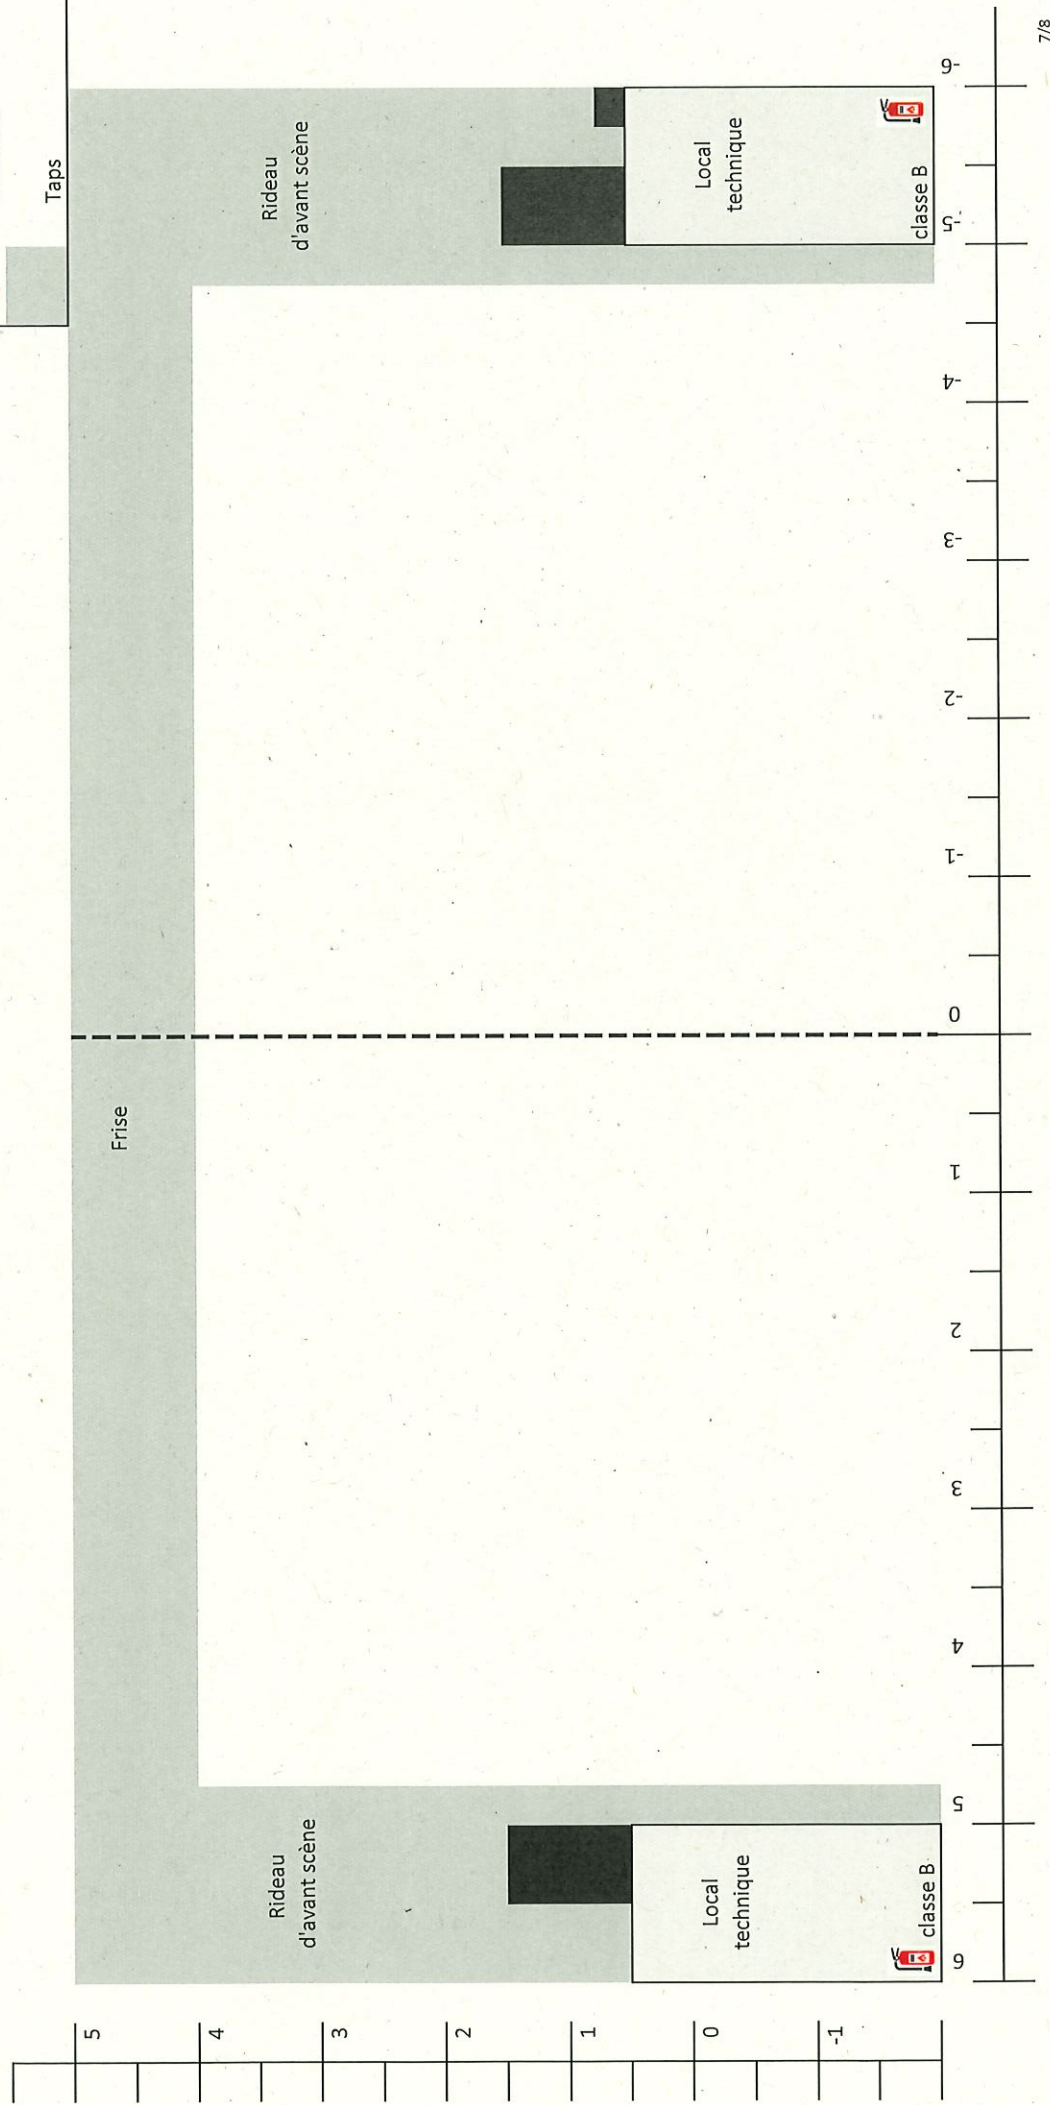

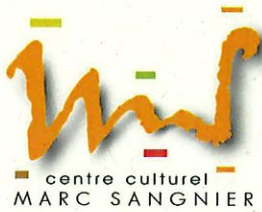


Centre Culturel Marc Sangnier Montigny les Metz



8 allée Marguerite 57950 Montigny les Metz

★ Tél. : 03.87.63.22.03 ★ Mail : contact@marcsan.fr ★ www.marcsan.fr

CCMS

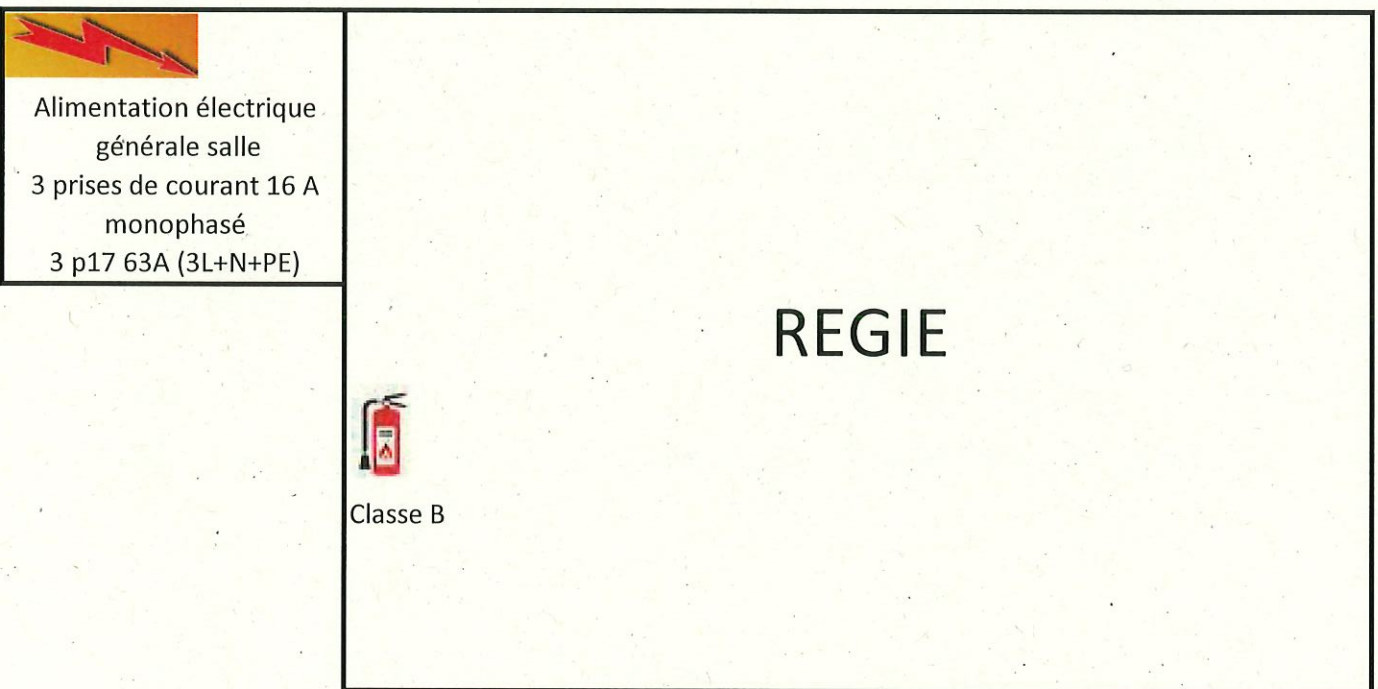MONTIGNY LES METZ



LEGENDE	
	Armoire électrique
	Extincteur